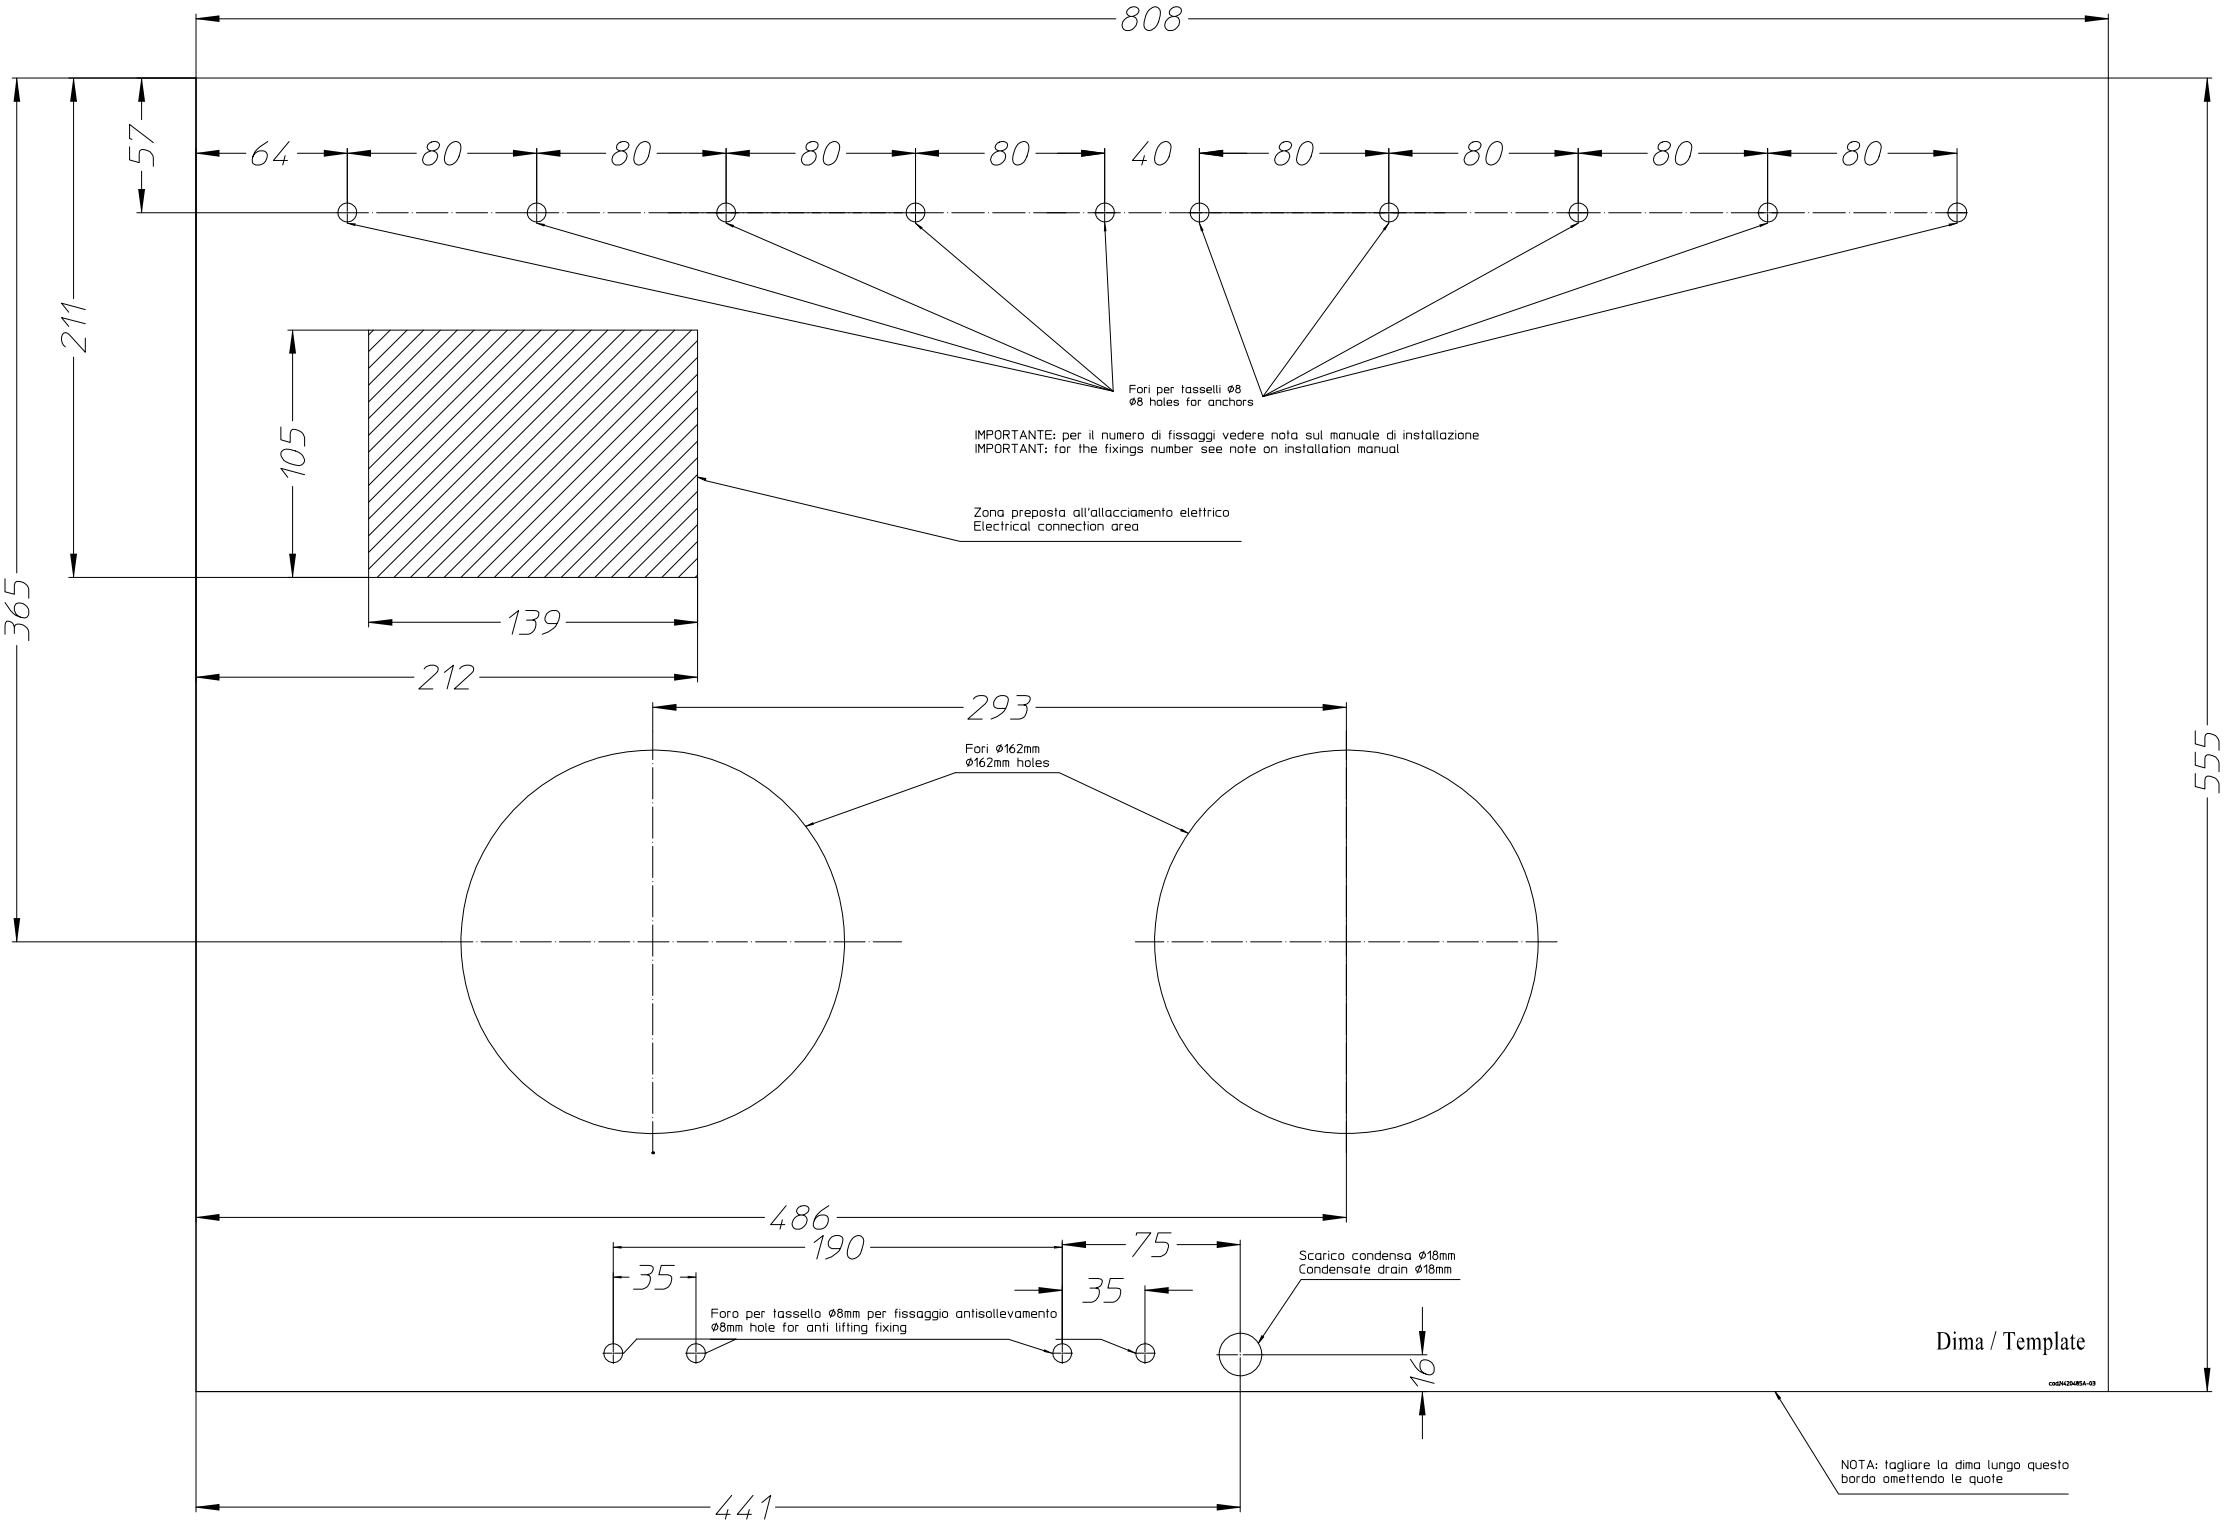
808
57
64
80
80
80
80
40
80
80
80
80
211
105
Fori per tasselli ø8
ø8 holes for anchors
IMPORTANTE: per il numero di fissaggi vedere nota sul manuale di installazione
IMPORTANT: for the fixings number see note on installation manual
Zona preposta all'allacciamento elettrico
Electrical connection area
365
139
212
293
Fori ø162mm
ø162mm holes
555
486
190
75
35
35
Scarico condensa ø18mm
Condensate drain ø18mm
Foro per tassello ø8mm per fissaggio antisollevamento
ø8mm hole for anti lifting fixing
16
Dima / Template
NOTA: tagliare la dima lungo questo
bordo omettendo le quote
441